


PLANTA DO RECINTO - ALPIAGRA 2018

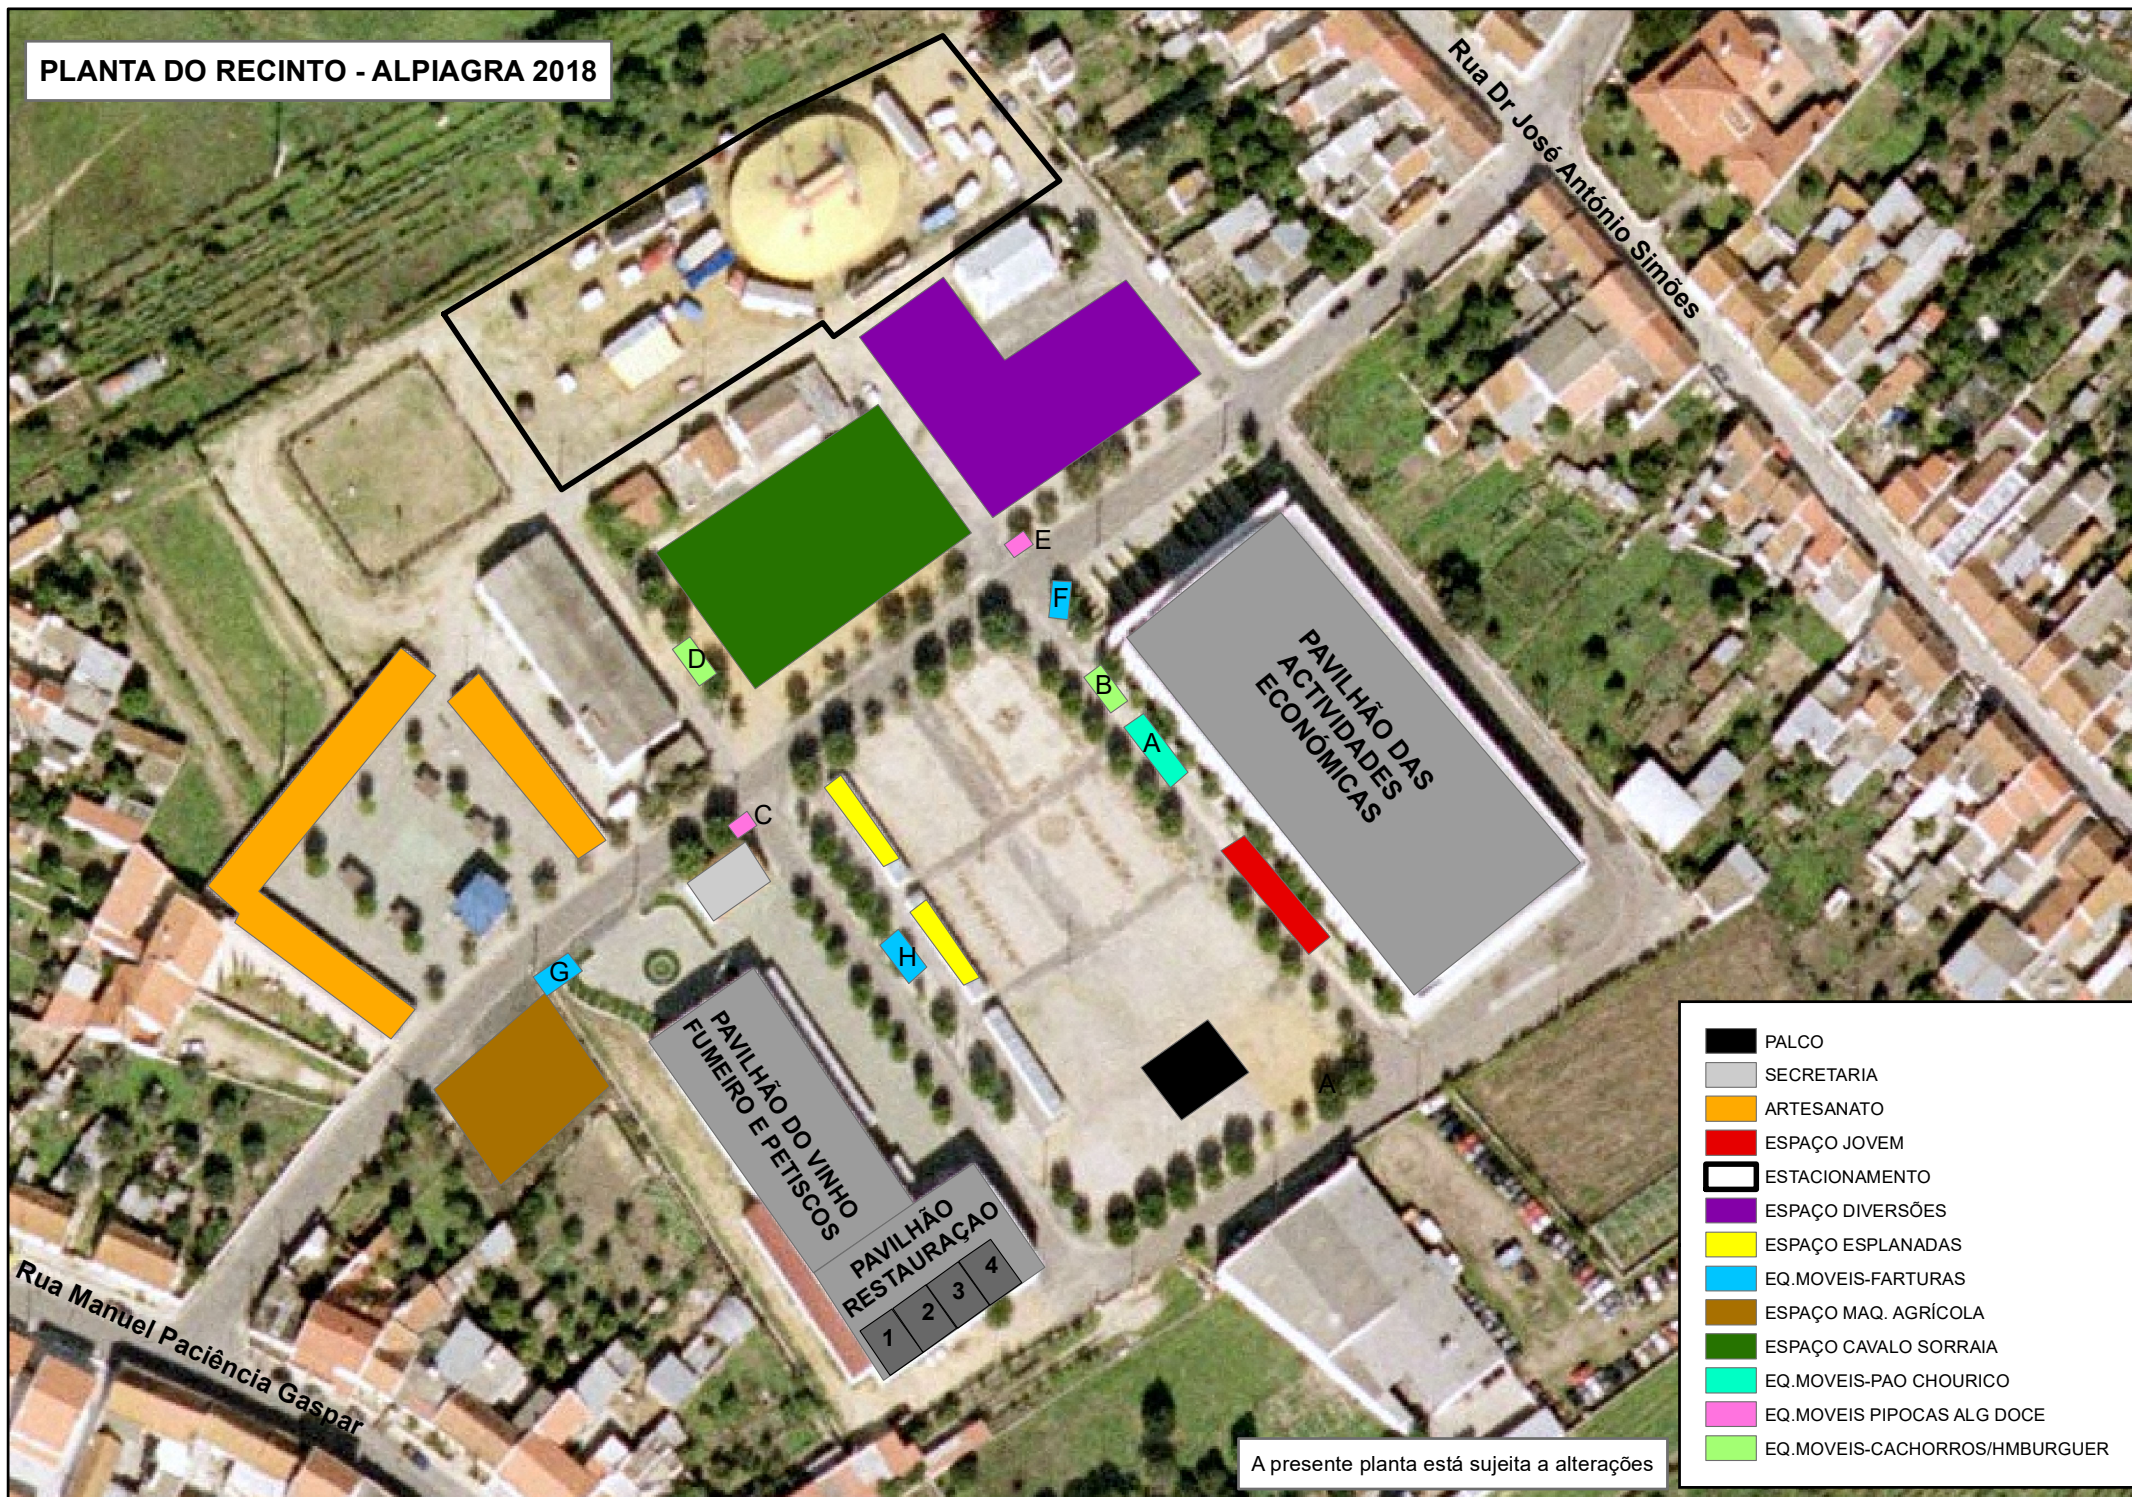

- PALCO
- SECRETARIA
- ARTESANATO
- ESPAÇO JOVEM
- ESTACIONAMENTO
- ESPAÇO DIVERSÕES
- ESPAÇO ESPLANADAS
- EQ.MOVEIS-FARTURAS
- ESPAÇO MAQ. AGRÍCOLA
- ESPAÇO CAVALO SORRAIA
- EQ.MOVEIS-PAO CHOURICO
- EQ.MOVEIS-PIPOCAS ALG DOCE
- EQ.MOVEIS-CACHORROS/HMBURGUER

A presente planta está sujeita a alterações