


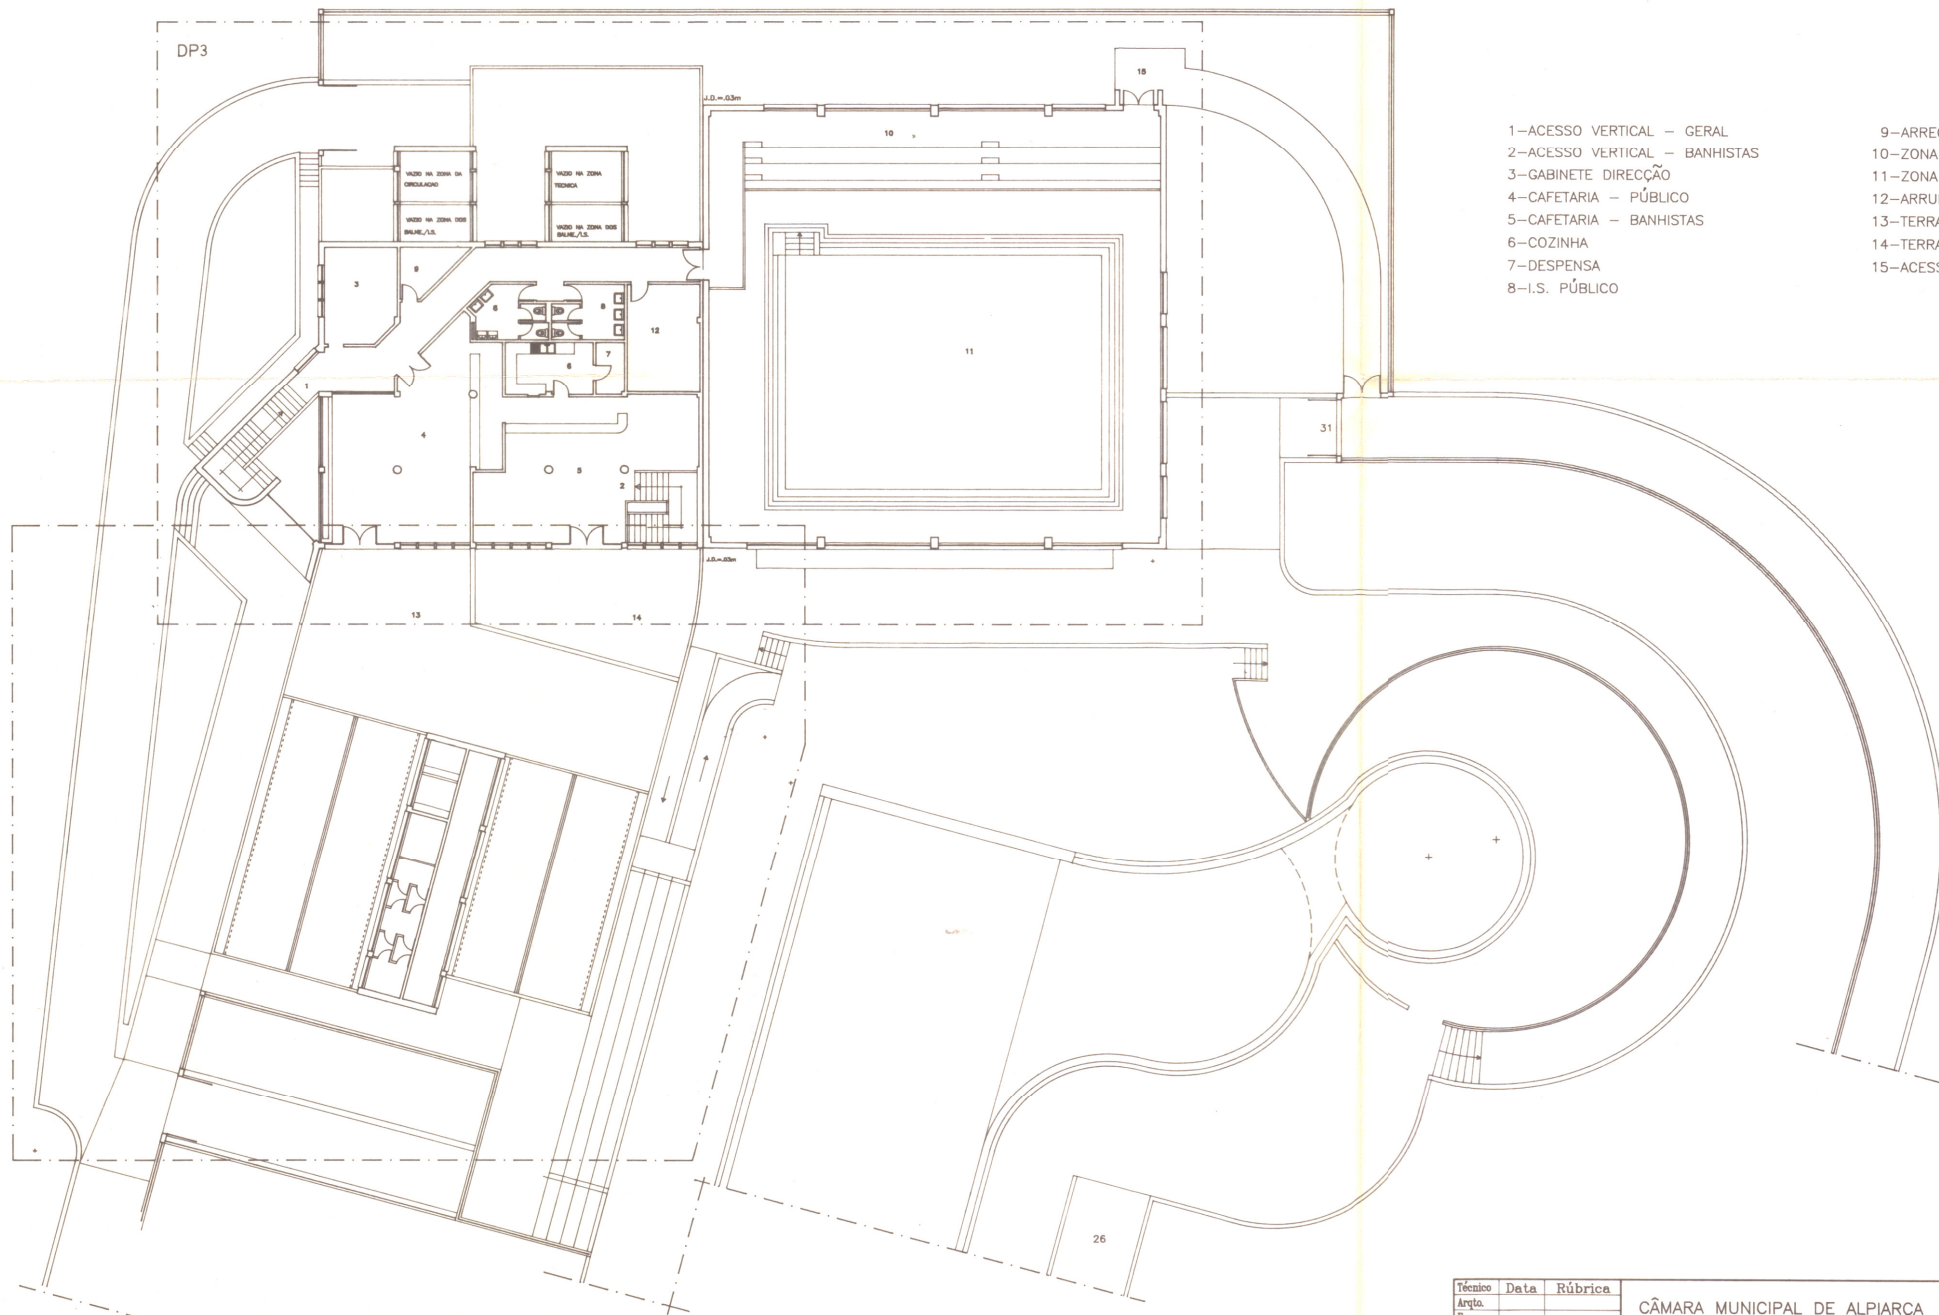

- 1-ACESSO VERTICAL - GERAL
- 2-ACESSO VERTICAL - BANHISTAS
- 3-GABINETE DIRECÇÃO
- 4-CAFETARIA - PÚBLICO
- 5-CAFETARIA - BANHISTAS
- 6-COZINHA
- 7-DESPENSA
- 8-I.S. PÚBLICO

- 9-ARRECADAÇÃO
- 10-ZONA DAS BANCADAS
- 11-ZONA DO TANQUE COBERTO
- 12-ARRUMO GERAL
- 13-TERRAÇO- PÚBLICO
- 14-TERRAÇO-BANHISTAS
- 15-ACESSO ÀS BANCADAS

Técnico	Data	Rúbrica	CÂMARA MUNICIPAL DE ALPIARÇA COMPLEXO TURÍSTICO DOS PATUDOS PISCINA COBERTA E BALNEÁRIOS			G. A. T.santarém		
Arqto.						ALMEIRIM ALPIARÇA CARTAXO		
Engo.						RIO MAIOR SANTARÉM		
Des.	DEZ./94					526		
Top.						4.3.6		
Obs.			Projecto de Obra			5		
Escala:	1/200							
			PLANTA DO PISO 2			Alter:		
						Data:		
						Substitui:		
						Substituído:		