




Planta de Localização

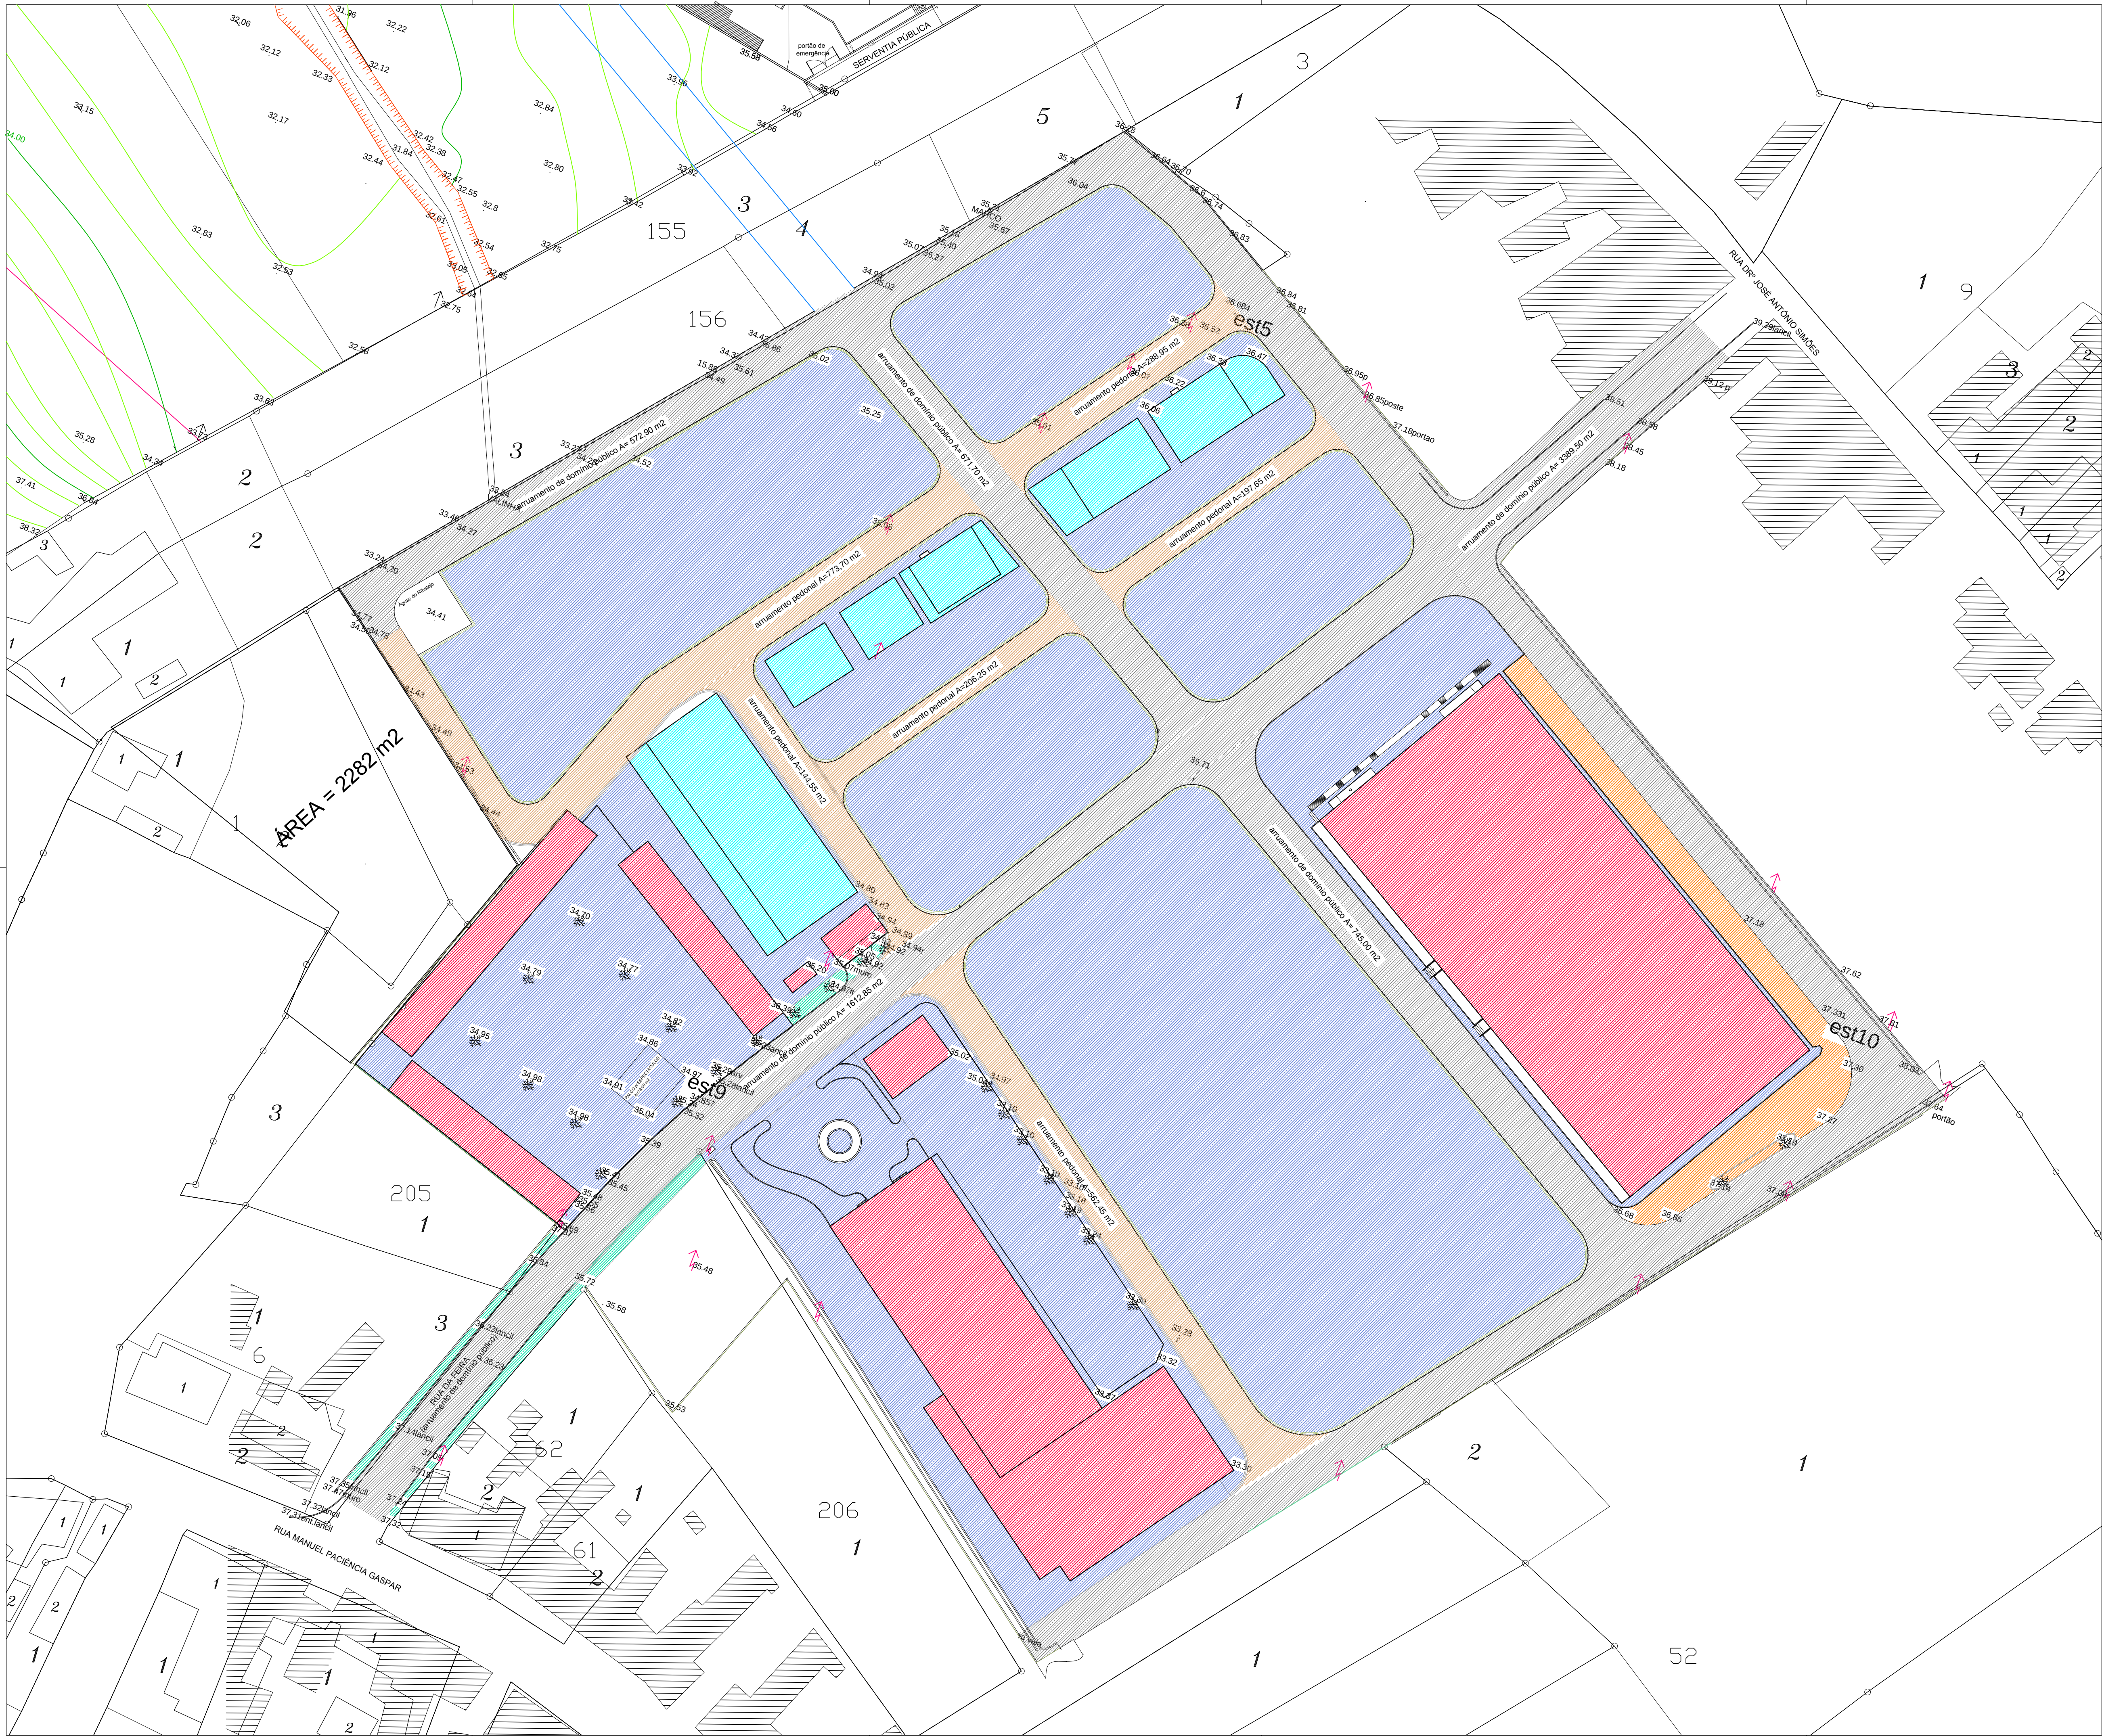

Legenda:

AREA TOTAL DO TERRENO DE INTERVENÇÃO = 36 802,10 m²

esquema das áreas de cedência da operação de loteamento

- áreas de cedência para arruamentos do domínio público = 6991,95 m²

- áreas de cedência para arruamentos do equipamento = 2173,55 m²

- áreas de cedência para estacionamento do equipamento = 682,40 m²

- áreas de cedência para passeio pedonal = 875,10 m²

- áreas de equipamento do parque de exposições (edificado) = 5748,25 m²

- áreas de equipamento do parque de exposições (edificado) = 5748,25 m²

- áreas de exposição e de apoio ao equipamento edificado = 18843,05 m²

áreas destinadas a utilizadores privados

- áreas privadas destinadas a serviços / comércio = 1487,80 m²

Revisões Elaborado por Datas

Projecto

PROJECTO PARA ALVARÁ DE LOTEAMENTO DO PARQUE DE EXPOSIÇÕES MUNICIPAL DO RECINTO DA FEIRA DE ALPIARÇA

Peça Desenhada:

PLANTA DAS ÁREAS DE CEDÊNCIA

Equipa Municipal

Arquitectura Especialidades

ARTUR CABREIRA, arqº. ARTUR CABREIRA, arqº.

Data Dezembro 2011 Escala 1:500

Desenho nº

